
PŮDORYS

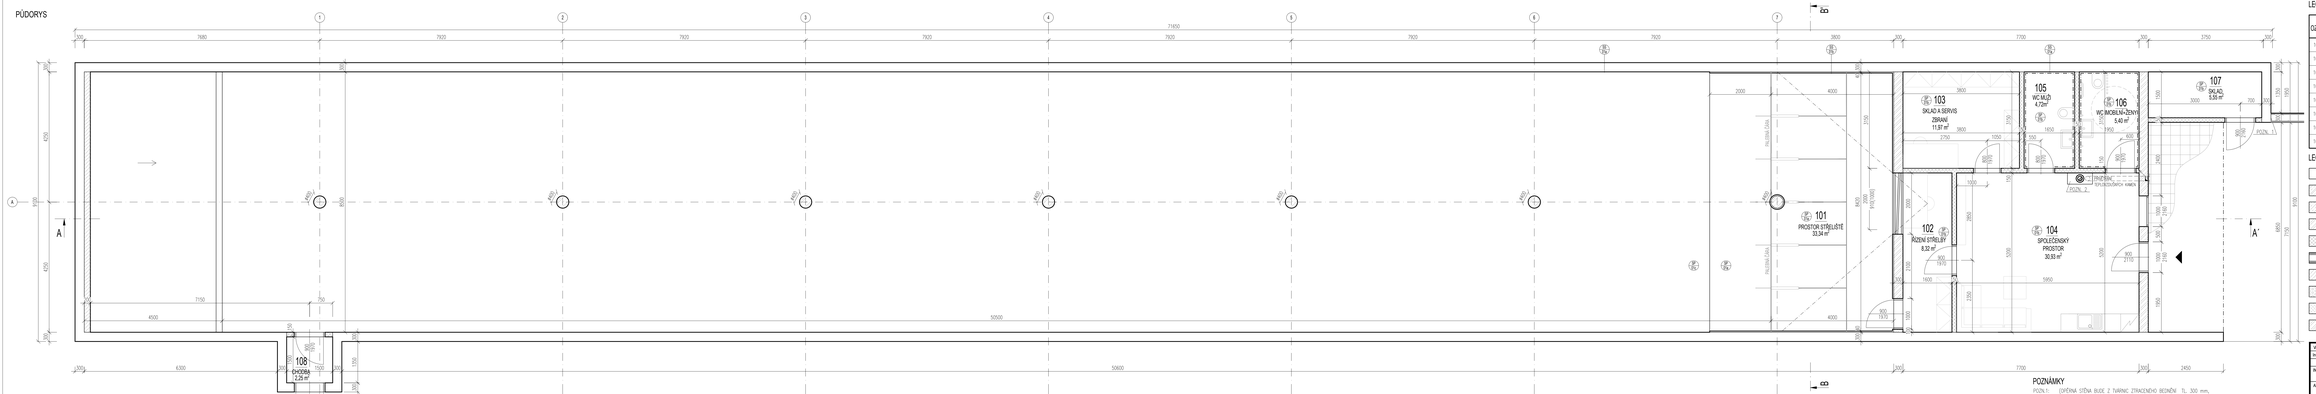

LEGENDA MÍSTNOSTÍ

OZN	NÁZEV MÍSTNOSTI	PLOCHA (m²)	ÚPRAVA POVRCHU		
			PODLAHA	STĚNY	STROP
101	PROSTOR STŘELIŠTĚ	33,34	PROTIOBLOUKOVÝ MATERIÁL	SP/01a	PROTIOBLOUKOVÝ MATERIÁL
102	ŘÍDÍCÍ STŘELBY	8,32	BEZ ÚPRAVY	SP/01b	BEZ ÚPRAVY
103	SKLAD A SERVIS ZBRANÍ	11,97	BEZ ÚPRAVY	SP/01b	BEZ ÚPRAVY
104	SPOLEČENSKÝ PROSTOR	30,93	BEZ ÚPRAVY	SP/01b	BEZ ÚPRAVY
105	WC MUŽI	4,72	BEZ ÚPRAVY	SP/01b	BEZ ÚPRAVY
106	WC MUŽI+ŽENY	5,40	BEZ ÚPRAVY	SP/01b	BEZ ÚPRAVY
107	SKLAD	5,55	BEZ ÚPRAVY	SP/01b	BEZ ÚPRAVY
108	CHODBA	2,25	BEZ ÚPRAVY	SP/01c	BEZ ÚPRAVY

LEGENDA MATERIÁLŮ

- KLASIKATION KONSTRUKCE BILÉ VANY, SLOŽENÍ, PARAMETRY A PŮDORYSY KLADENÍ NA BETONOVOU SMĚS A VYZTUŽENÍ DLE KONKRÉTNÍHO NÁVRHU A PLATNÝCH LEGISLATIVNÍCH PŘEDPISŮ A TECHNOLOGIÍ
- KONSTRUKCE ŽELEZOBETONOVÁ, BETON C30/37, OCEL B500B
- KONSTRUKCE Z PROSTÉHO BETONU
- SVISLÁ NOSNÁ STĚNA MONOLITICKÁ ŽELEZOBETONOVÁ TL. 300mm
- SVISLÁ NENOSNÁ STĚNA MONOLITICKÁ ŽELEZOBETONOVÁ TL. 150mm
- SVISLÁ KONSTRUKCE STĚNOVÉ STĚNY Z TVÁRNIC ZTRACENÉHO BETONU TL. 300mm
- DŘEVO
- LAVIČ STŘEL Z DROBNÉHO GUMOVÉHO GRANULÁTU
- NEOPRAVA ZEMINA
- ZEMINA PŮVODNÍ

POZNÁMKY

POZN.1: STĚNOVÁ STĚNA BUDE Z TVÁRNIC ZTRACENÉHO BETONU TL. 300 mm, VYPLNĚNÝCH BETONOVOU SMĚSÍ A SPOLEČNĚ PROVAZANÝCH VÝZTUŽÍ. OD KONSTRUKCE BILÉ VANY ODDĚLENA DILATAČNÍ SPÁROU A DILATAČNÍM PÁSEM TRNY; VÝŠKA OPĚRNÉ STĚNY JE 3000mm)

POZN.2: KRBOVÁ TEPLOVZDUŠNÁ KAMNA O VÝKONU 10kW SLOUŽÍCÍ JAKO HLAVNÍ ZDROJ TEPLA; SVISLÝ KOUŘOVÓD S NAPOJENÍM NA SVISLÝ NEREZOVÝ KOMÍN PROSTUPUJÍCÍ MIN. 400mm NAD NEJVYŠŠÍ MÍSTO NÁSYPU.

NÁZEV PROJEKTU:	PŮDORYS	MĚŘÍTKO: 1:50	ČÍSLO VÝKRESU: D.1.1-01

VEDOUCÍ PROJEKTANT	ZODPOVĚDNÝ PROJEKTANT	VYPRACOVAL	
Ing. Milan Potěšil	Ing. Petra Weltová	Ing. Simona Horká	
INVESTOR: SSK Křenovice			
AKCE: Novostavba Střelnice Křenovice D.1.1 ARCHITEKTONICKO-STAVEBNÍ ŘEŠENÍ		DATUM	11/20
		STUPEŇ	DSP
		FORMÁT	