
ŘEZ A-A'

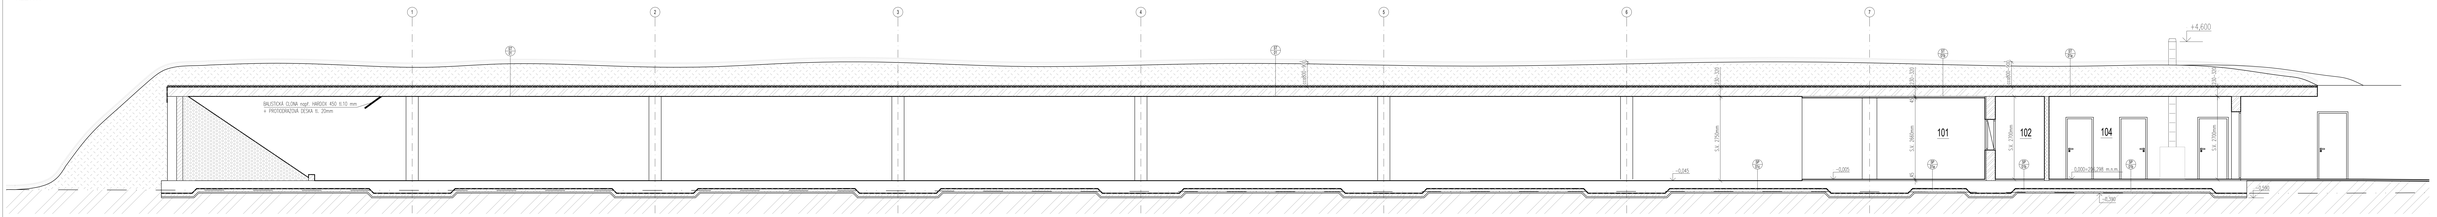

LEGENDA MATERIÁLŮ

- KLANOBETON (KONSTRUKCE BÍLÉ VANY), SLOŽENÍ, PARAMETRY A PODÍLOVÝ KLADENÍ NA BETONOVOU SMĚS A VYTÍŽENÍ DLE KONSTRUKČNÍHO NÁVRHU A PLATNÝCH LEGISLATIVNÍCH PŘEDPISŮ A TECHNOLOGIE
- KONSTRUKCE ŽELEZOBETONOVÁ; BETON C30/37; OCEL B500B
- KONSTRUKCE Z PROSTÉHO BETONU
- SVISLÁ NOSNÁ STĚNA MONOLITICKÁ ŽELEZOBETONOVÁ TL. 300mm
- SVISLÁ NENOSNÁ STĚNA MONOLITICKÁ ŽELEZOBETONOVÁ TL. 150mm
- SVISLÁ KONSTRUKCE OPĚRNÉ STĚNY Z TVÁRNIC ZTRACENÉHO BEDNĚNÍ TL. 300mm
- DŘEVO
- LAPAČ STŘEL Z DROBNĚNÉHO GUMOVÉHO GRANULÁTU
- NÁSYPOVÁ ZEMINA
- ZEMINA PŮVODNÍ

45 + PROTIOKRAZOVÝ MATERIÁL
250 + ZÁKLADOVÁ DESKA (KCE BÍLÉ VANY)
– + SEPARAČNÍ PE FOLIE
100 + PODKLADNÍ BETON
40 + ZEMNÍKOVÝ PODSYP

50 + BETONOVÁ MAZNINA
250 + ZÁKLADOVÁ DESKA (KCE BÍLÉ VANY)
40 + SEPARAČNÍ PE FOLIE
100 + PODKLADNÍ BETON
40 + ZEMNÍKOVÝ PODSYP

250 + ZÁKLADOVÁ DESKA (KCE BÍLÉ VANY)
40 + SEPARAČNÍ PE FOLIE
100 + PODKLADNÍ BETON
40 + ZEMNÍKOVÝ PODSYP


– + NIVOPRAVNÁ ZEMINA
250 + BETONOVÁ STĚNA (KCE BÍLÉ VANY)

– + NIVOPRAVNÁ ZEMINA
250 + BETONOVÁ STĚNA (KCE BÍLÉ VANY)
45 + AKUSTICKÝ OBKLAD

– + NIVOPRAVNÁ ZEMINA
20 + NOPOVÁ FÓLIE
5,5 + HYDROIZOLACE Z MODIFIKOVANÉHO ASFALTOVÉHO PÁSU S NOSNOU VLOŽKOU ZE PES ROHOŽE
4 + HYDROIZOLACE Z MODIFIKOVANÉHO ASFALTOVÉHO PÁSU S NOSNOU VLOŽKOU ZE SKELNÉ TKANINY
230–320 + MONOLITICKÁ ŽELEZOBETONOVÁ KONSTRUKCE

– + NIVOPRAVNÁ ZEMINA
20 + NOPOVÁ FÓLIE
4 + HYDROIZOLACE Z MODIFIKOVANÉHO ASFALTOVÉHO PÁSU S NOSNOU VLOŽKOU ZE PES ROHOŽE
4 + HYDROIZOLACE Z MODIFIKOVANÉHO ASFALTOVÉHO PÁSU S NOSNOU VLOŽKOU ZE SKELNÉ TKANINY
230–320 + MONOLITICKÁ ŽELEZOBETONOVÁ KONSTRUKCE
45 + PROTIOKRAZOVÝ MATERIÁL

ŘEZ B-B'

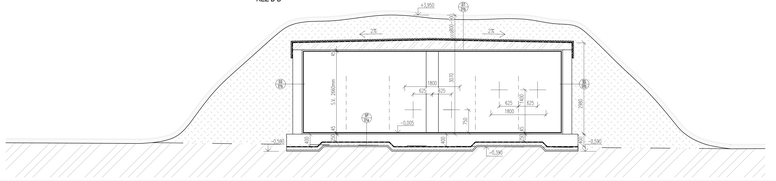

NOSITEL PROJEKTANT	ZODPOVĚDNÝ PROJEKTANT	VYPRACOVAL	
Ing. Milan Potěšil	Ing. Petra Weitová	Ing. Simona Horká	
INVESTOR: SSK Křenovice			
AKCE: Novostavba Střelnice Křenovice D.1.1 ARCHITEKTONICKO-STAVEBNÍ ŘEŠENÍ		DATUM	11/20
		STUPEŇ	DSP
		FORMÁT	
NÁZEV VÝKRESU: ŘEZY		MĚŘÍTKO: 1:50	ČÍSLO VÝKRESU: D.1.1-02