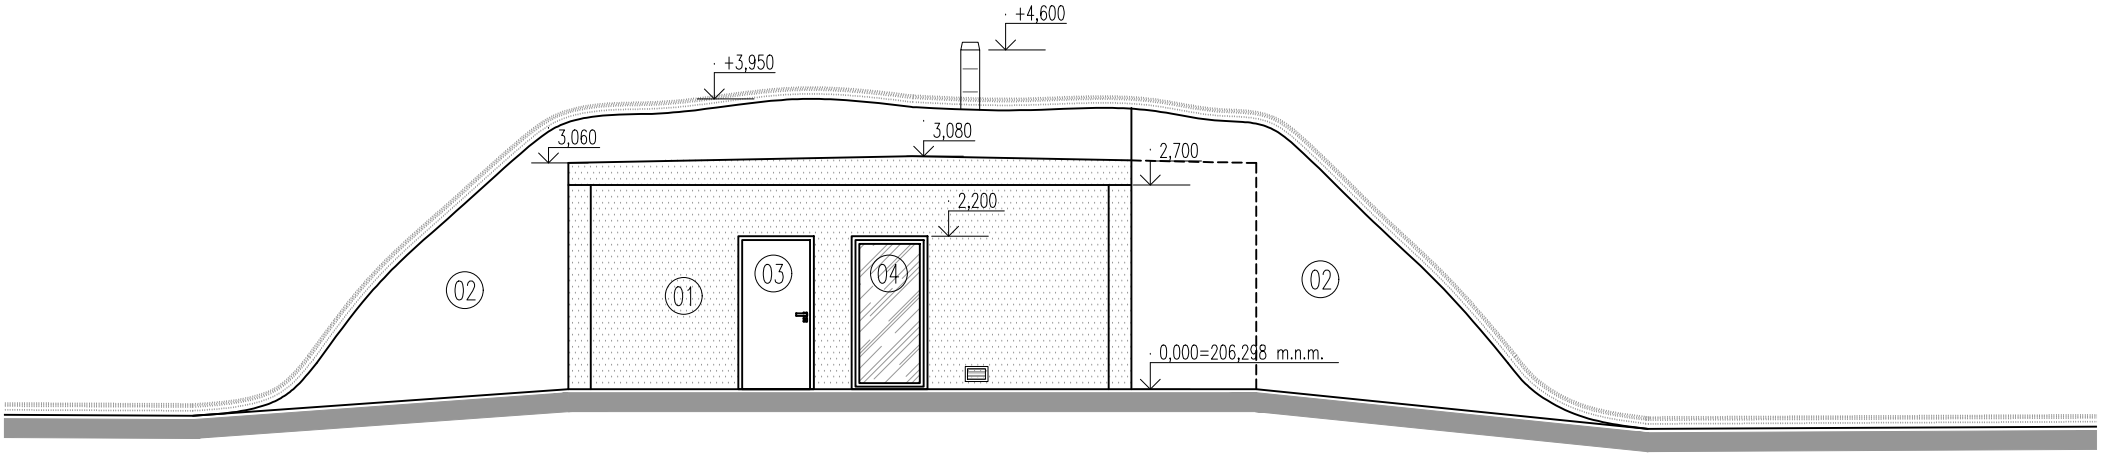


01 KONSTRUKCE BEZ POVRCHOVÉ ÚPRAVY
02 ZEMNÍ NÁSYP
03 HLAVNÍ VSTUP DO OBJEKTU
04 OKNO PLASTOVÉ

VEDOUCÍ PROJEKTANT	ZODPOVĚDNÝ PROJEKTANT	VYPRACOVAL	
Ing. Milan Poláček	Ing. Petra Motlová	Ing. Simona Horká	
INVESTOR: SSK Křenovice			
AKCE: Novostavba Střelnice Křenovice D.1.1 ARCHITEKTONICKO–STAVEBNÍ ŘEŠENÍ			DATUM 11/20 STUPEŇ DSP FORMÁT
NÁZEV VÝKRESU: POHLED SEVEROZÁPADNÍ			MĚŘÍTKO: 1:50 ČÍSLO VÝKRESU: D.1.1-03